



Kleingewässer
als "Wasserlandschaft" ca 0,50-0,80 tief

Mulde

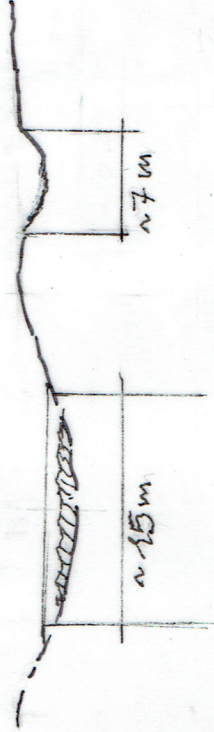

1:500

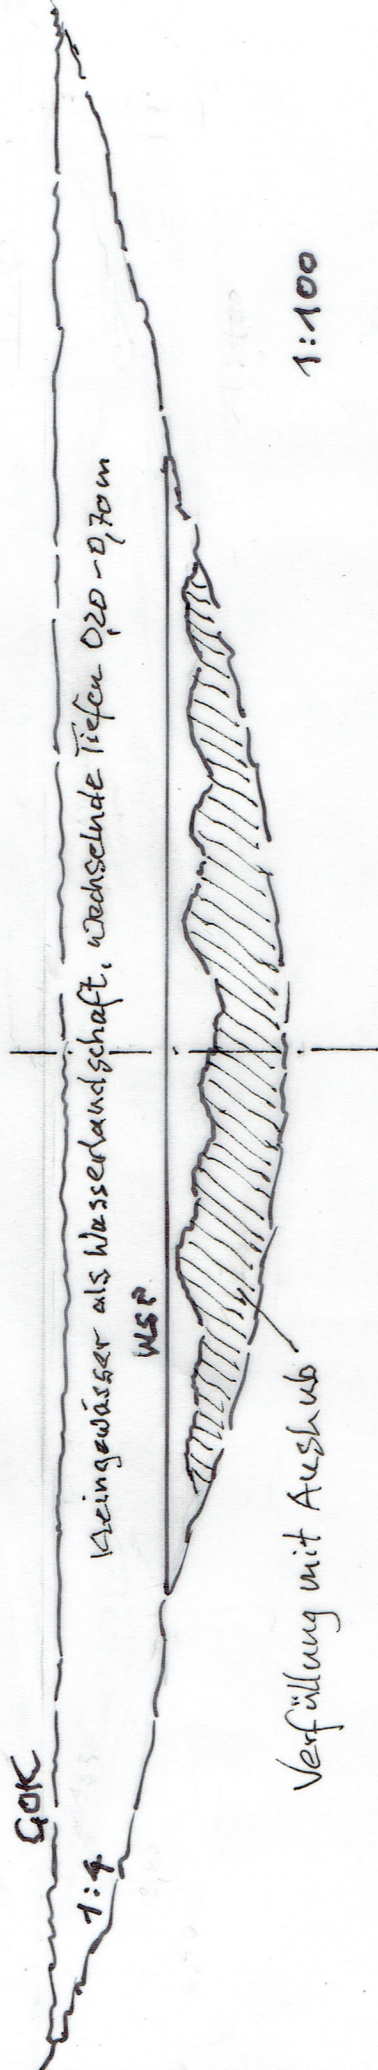

Kleingewässer als Wasserlandschaft, wechselnde Tiefen 0,20-0,70 m

Verfüllung mit Aushub

1:100

Maßnahmenkonzept zum Ausgleich potenzieller Beeinträchtigungen der Rohrwehre durch die Anlage mehrerer WEA südl. von Everswinkel, Wasserrechtliches Verfahren gem. § 68 WHG

hier: erforderliche Habitatverbesserungen

Zeichen 66.31.07-09 Reg. Nr. 33575

Az Landesbüro: WF 46-03.17 WA

Sendenhorst-Albersloh, den 09.05.2017